



ZONA 10-1

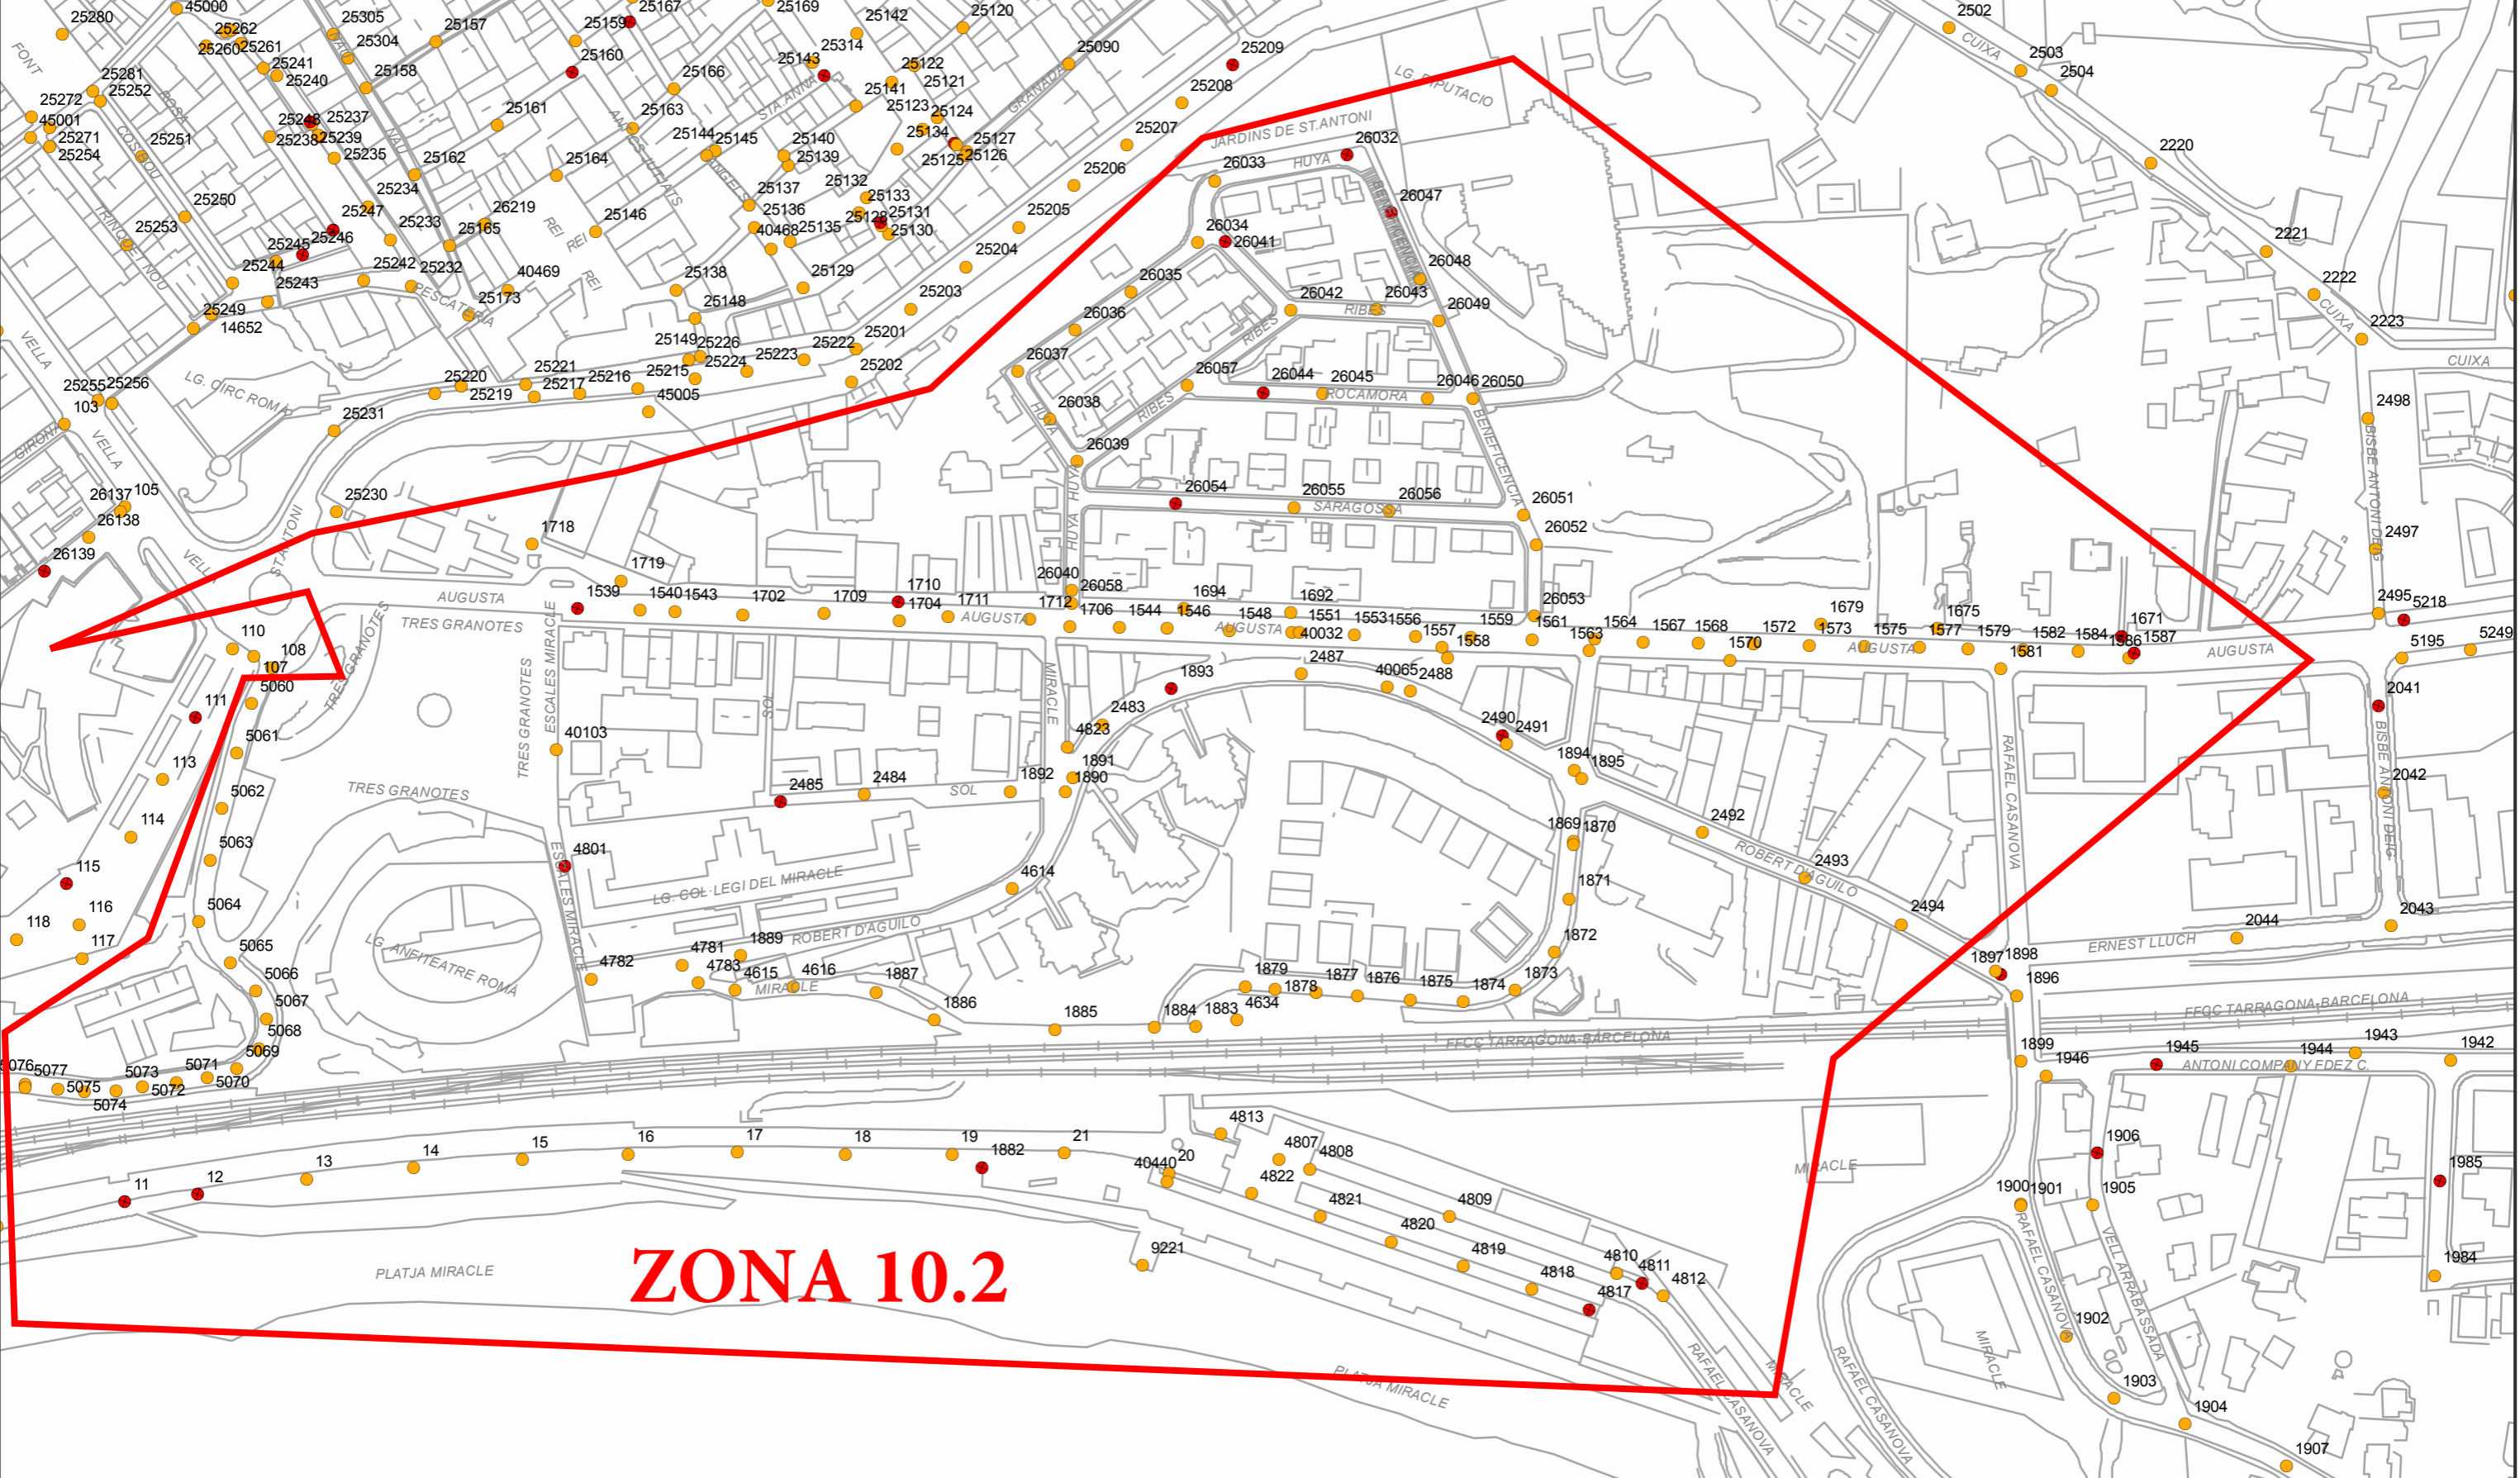

ZONA 10.2

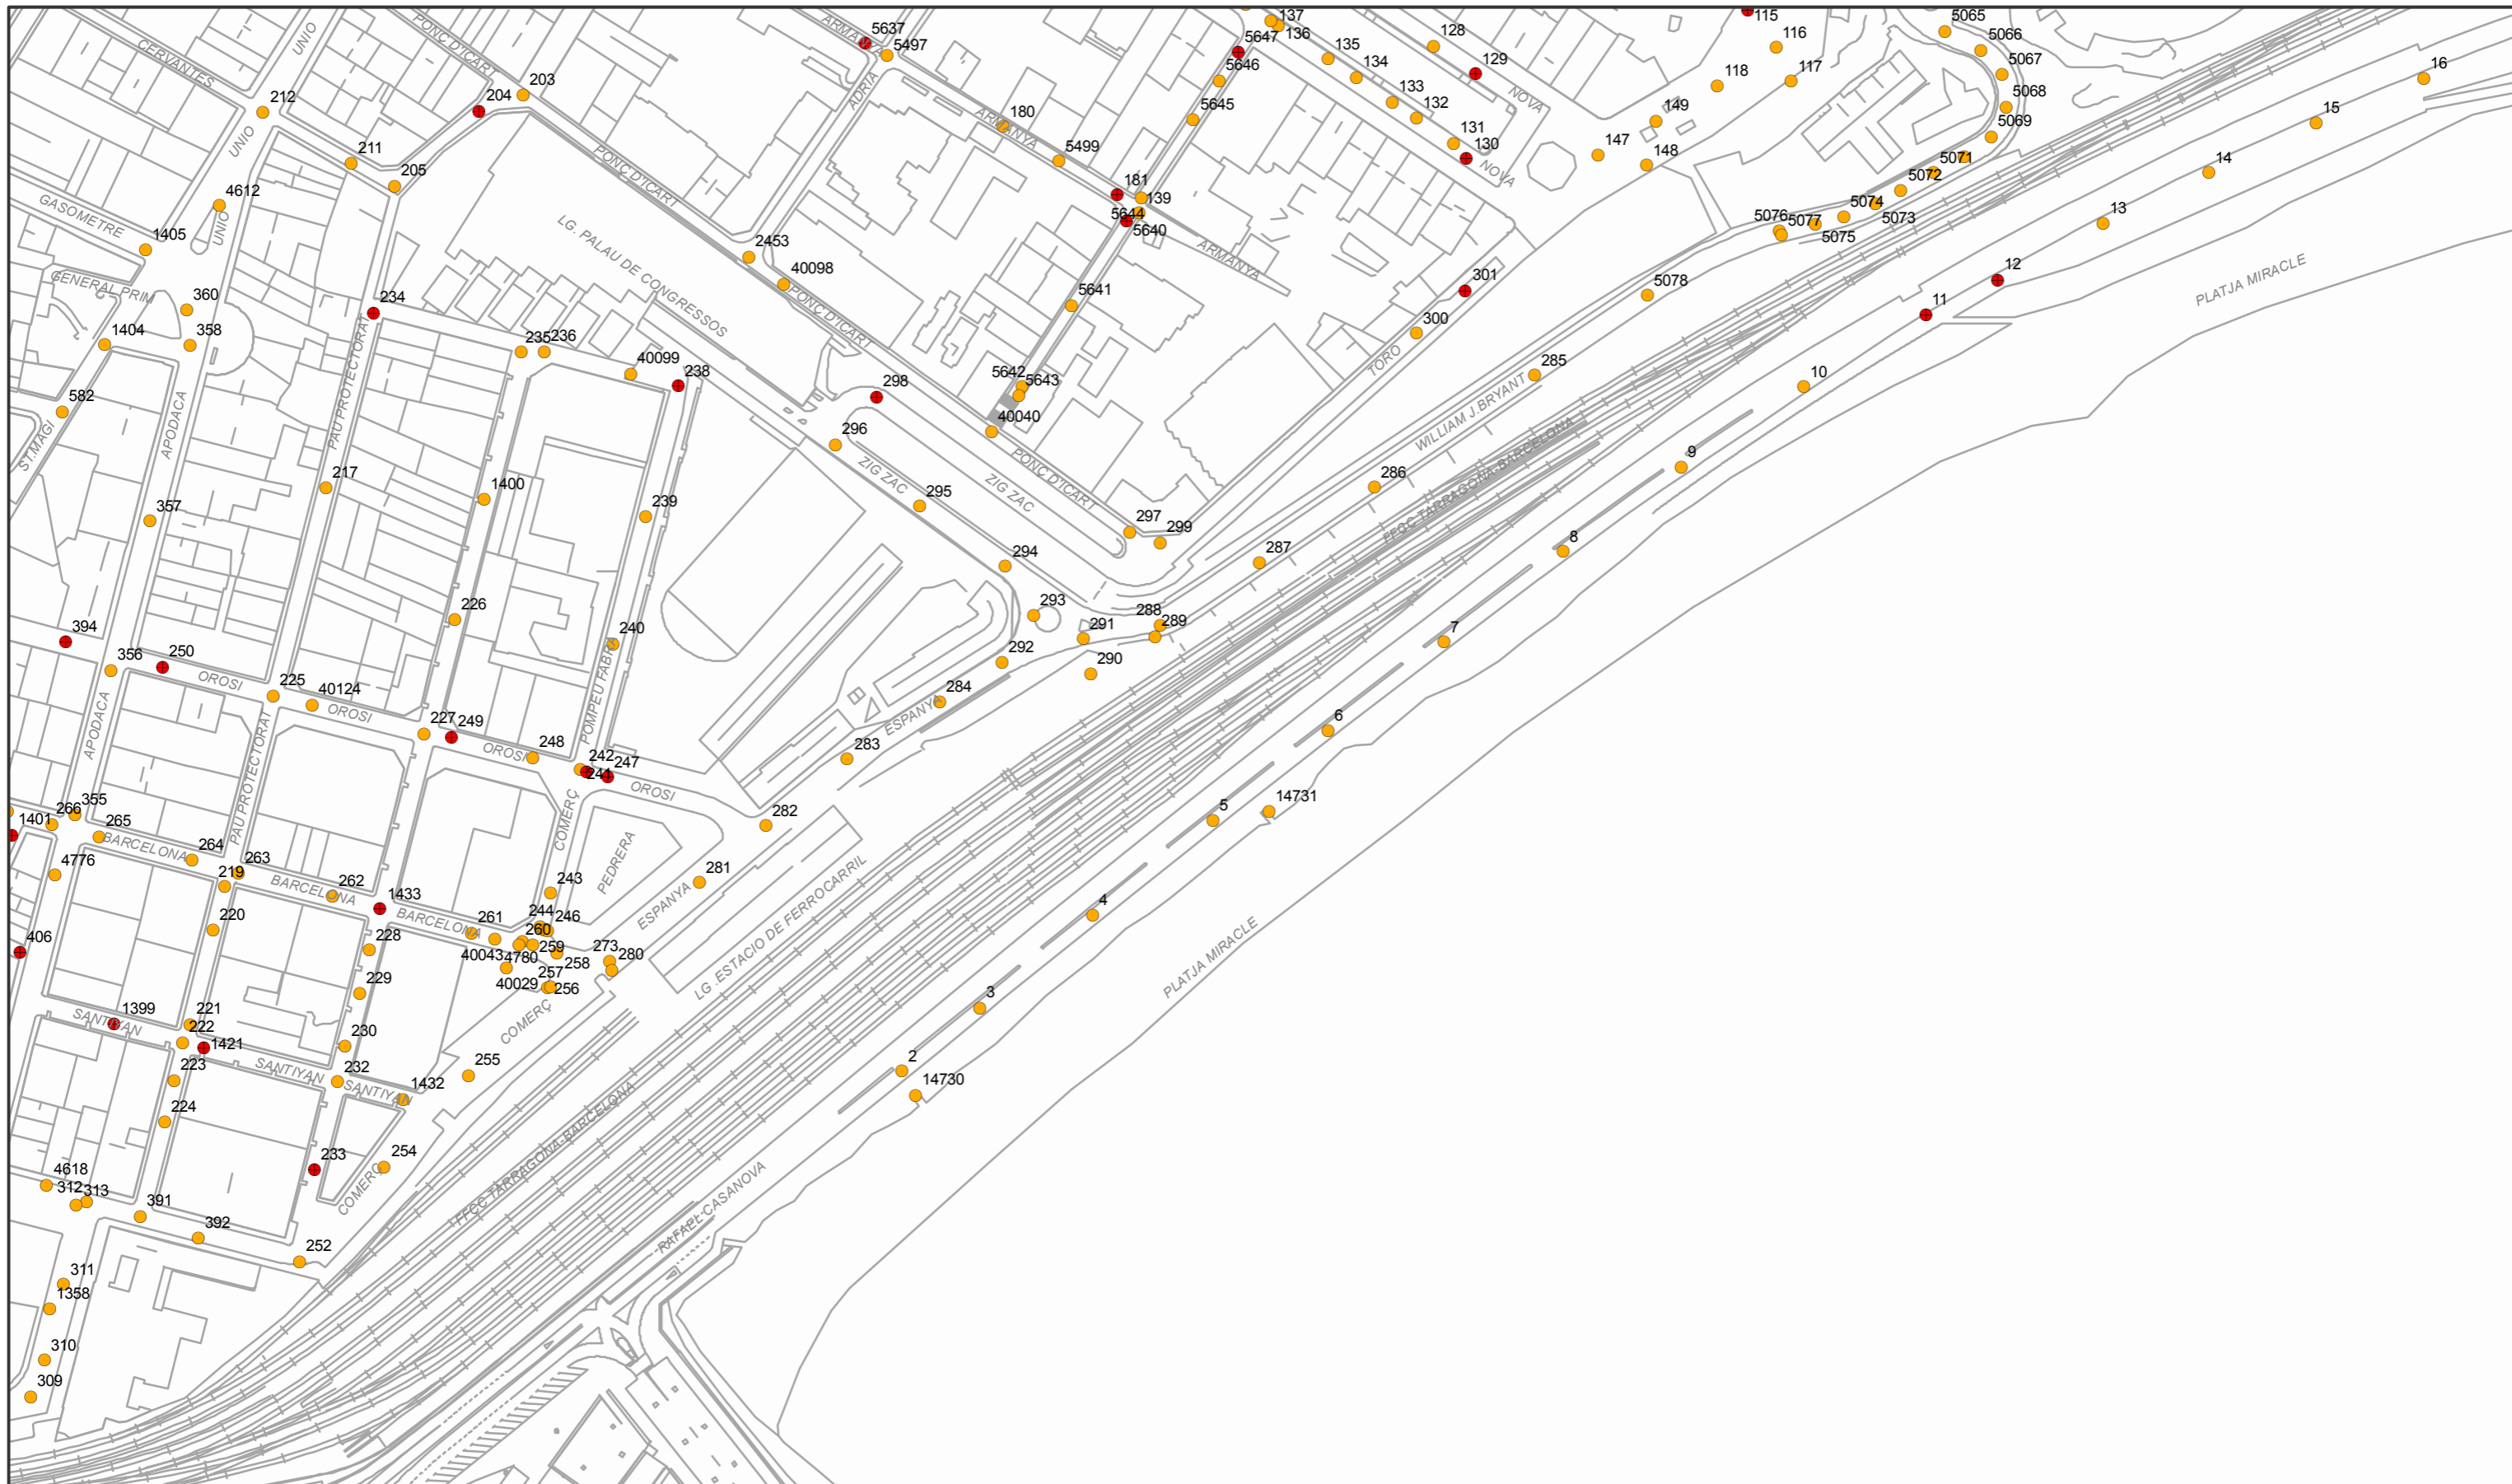

DIN A3

REPRESENTACIÓ DE CANONADES		ELEMENTS DE LA XARXA			
(amb color)	<ul style="list-style-type: none"> AIS = Acer inoxidable ASS = Acer sense soldadura FC = Fibrociment FD = Fosa dúctil 	<ul style="list-style-type: none"> Ramal Traçat de la Mina de l'Arquebisbe Traçat orientatiu de les canonades del Consorci d'Aigües de Tarragona (CAT) Traçat orientatiu de les canonades d'AITASA Sense dades 	<ul style="list-style-type: none"> Vàlvula oberta Vàlvula tancada Vàlvula reductora de pressió Dipòsit Etap Pou Altres captacions 	<ul style="list-style-type: none"> Bomba d'impulsió Comptador Cabalímetre Descàrrega Canonada cega (tap) Ventosa 	<ul style="list-style-type: none"> Hidrant soterrat Hidrant de columna Boca de reg Escomesa Filtre
(amb color)	<ul style="list-style-type: none"> PE = Polietilè PVC = Policlorur de vinil 				
(color negre)	<ul style="list-style-type: none"> Canonades d' AIS, ASS, FC, FD, PE o PVC provisionalment fora de servei 				

TÍTOL DEL PROJECTE		
XARXA D'AIGUA POTABLE EXISTENT EN EL MUNICIPI ZONA 10-3		
TÍTOL DEL PLÀNOL	ESCALA DEL PLÀNOL	NÚMERO DEL PLÀNOL
ZONA 10-3 MIRACLE	1:2,106	ZONA 10-3 MIRACLE
REALITZACIÓ DEL PROJECTE	AUTOR	FULL DEL PLÀNOL
	e_higienal	ZONA 10-3 MIRACLE
	DATA	REFERÈNCIA EMATSA
	14/11/2014	